
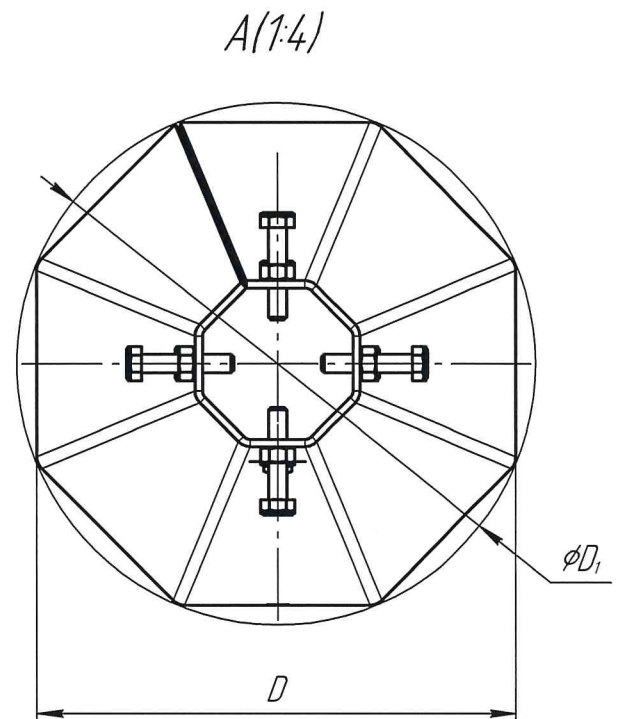


AGS.0924.20.7.4ГС.000 СБ

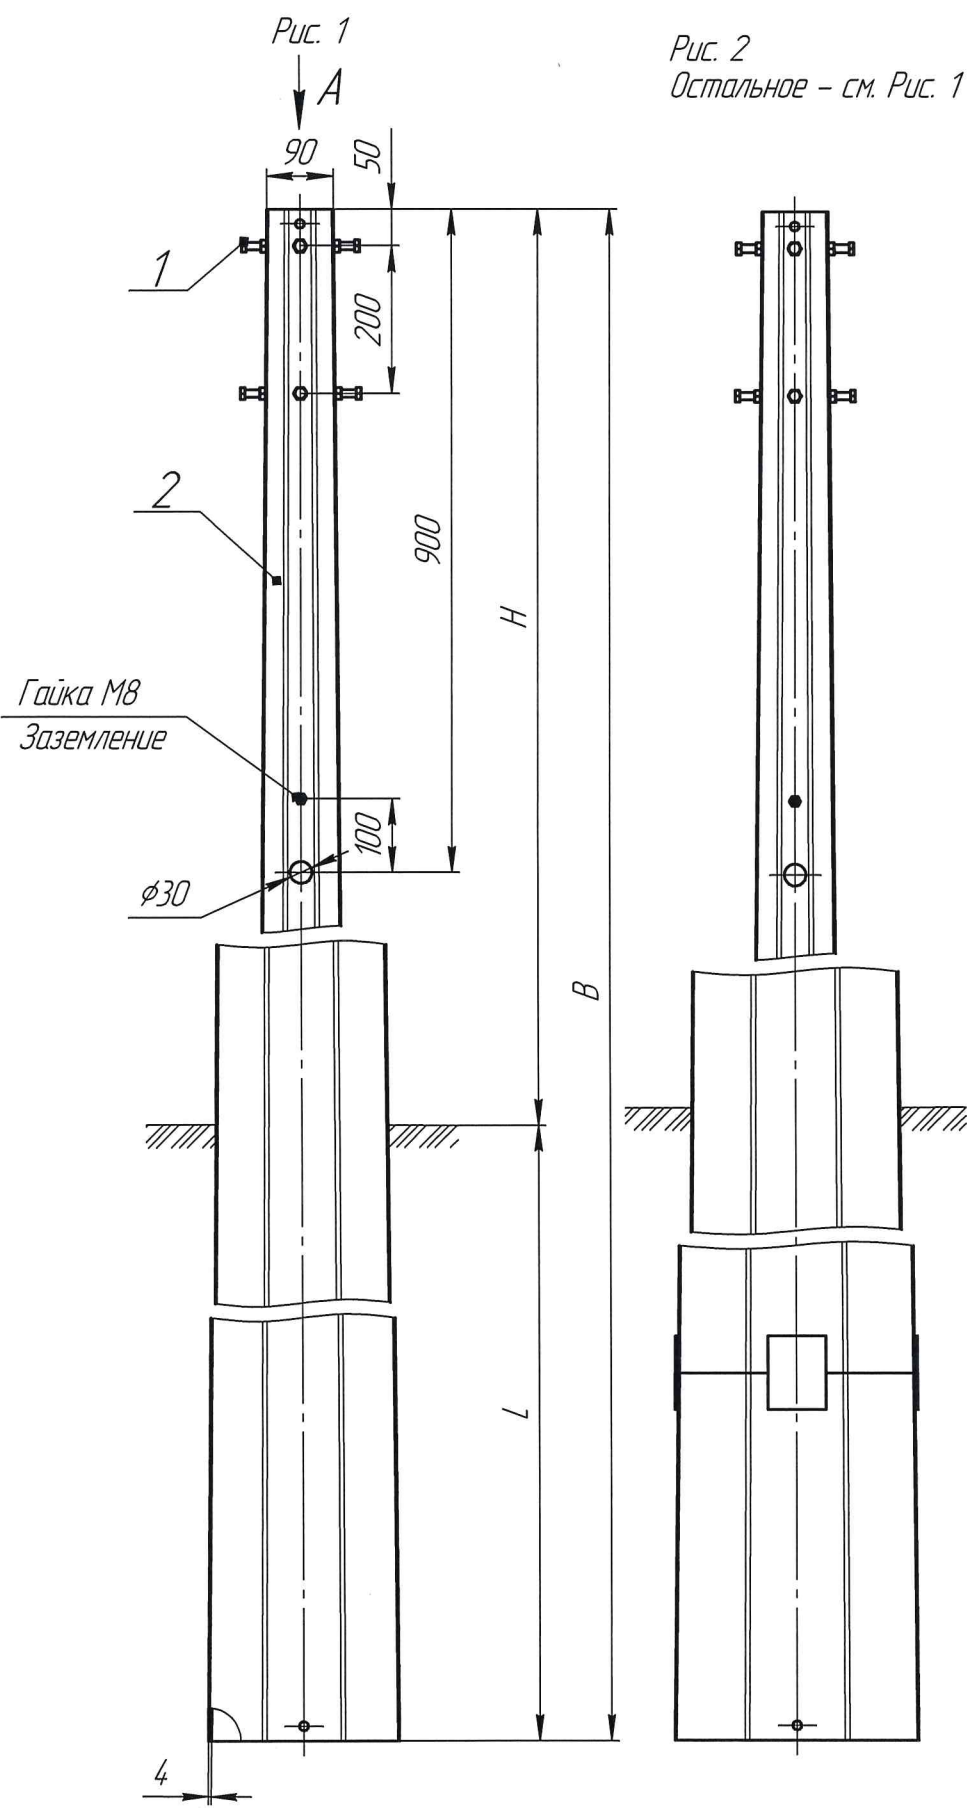

Обозначение	Наименование	H, мм	L, мм	B, мм	D, мм	D ₁ , мм	Рисунок	Масса, кг
AGS.0924.20.7.4ГС.8.000	СПГ-700-8/9,5-01-ц(4)	8000	1500	9500	262	283,6	1	169,4
-01	СПГ-700-8/10-01-ц(4)		2000	10000	271	293,3		183,0
-02	СПГ-700-8/10,5-01-ц(4)		2500	10500	280	303,1		197,0
-03	СПГ-700-8/11-01-ц(4)		3000	11000	289	312,8		211,5
AGS.0924.20.7.4ГС.9.000	СПГ-700-9/10,5-01-ц(4)	9000	1500	10500	288	311,7		201,4
-01	СПГ-700-9/11-01-ц(4)		2000	11000	298	322,6		216,7
-02	СПГ-700-9/11,5-01-ц(4)		2500	11500	307	332,3		231,9
-03	СПГ-700-9/12-01-ц(4)		3000	12000	317	343,1		248,2
AGS.0924.20.7.4ГС.10.000	СПГ-700-10/12-01-ц(4)	10000	2000	12000	324	350,7	2	252,6
-01	СПГ-700-10/12,5-01-ц(4)		2500	12500	334	361,5		270,5
-02	СПГ-700-10/13-01-ц(4)		3000	13000	344	372,3		287,9

1. Размеры для справок.
2. Конструкция опоры спроектирована с учетом 1/20 Н от нормы нагрузки в F=700 кгс.
3. Допускается изготовление ствола опоры с двумя продольными сварными швами.
4. Остальные ТТ по ГОСТ 32947-2014 и СТО 00244676028-2013.

1

Зам.

18001

Сидя

22.03.2023

Изм.

Лист

№ док.

Подп.

Дата

Разраб.

Усенко

Сидя

03.02.2023

Пров.

Семенов

Сидя

03.02.2023

Т.контр.

Демин

Сидя

03.02.2023

Нач.сект.

Зайкин

Сидя

03.02.2023

Н.контр.

Семенов

Сидя

03.02.2023

Утв.

Суханов

Сидя

03.02.2023

AGS.0924.20.7.4ГС.000 СБ

Опора силовая
прямостоечная граненая
Сборочный чертеж

Лит.

Масса

Масштаб

См.

табл.

1:10

Лист

Листов

1

ООО "Аgrisovгаз"